Plan Regulador Comunal de Santo Domingo

Municipalidad de Santo Domingo
Comuna Parque

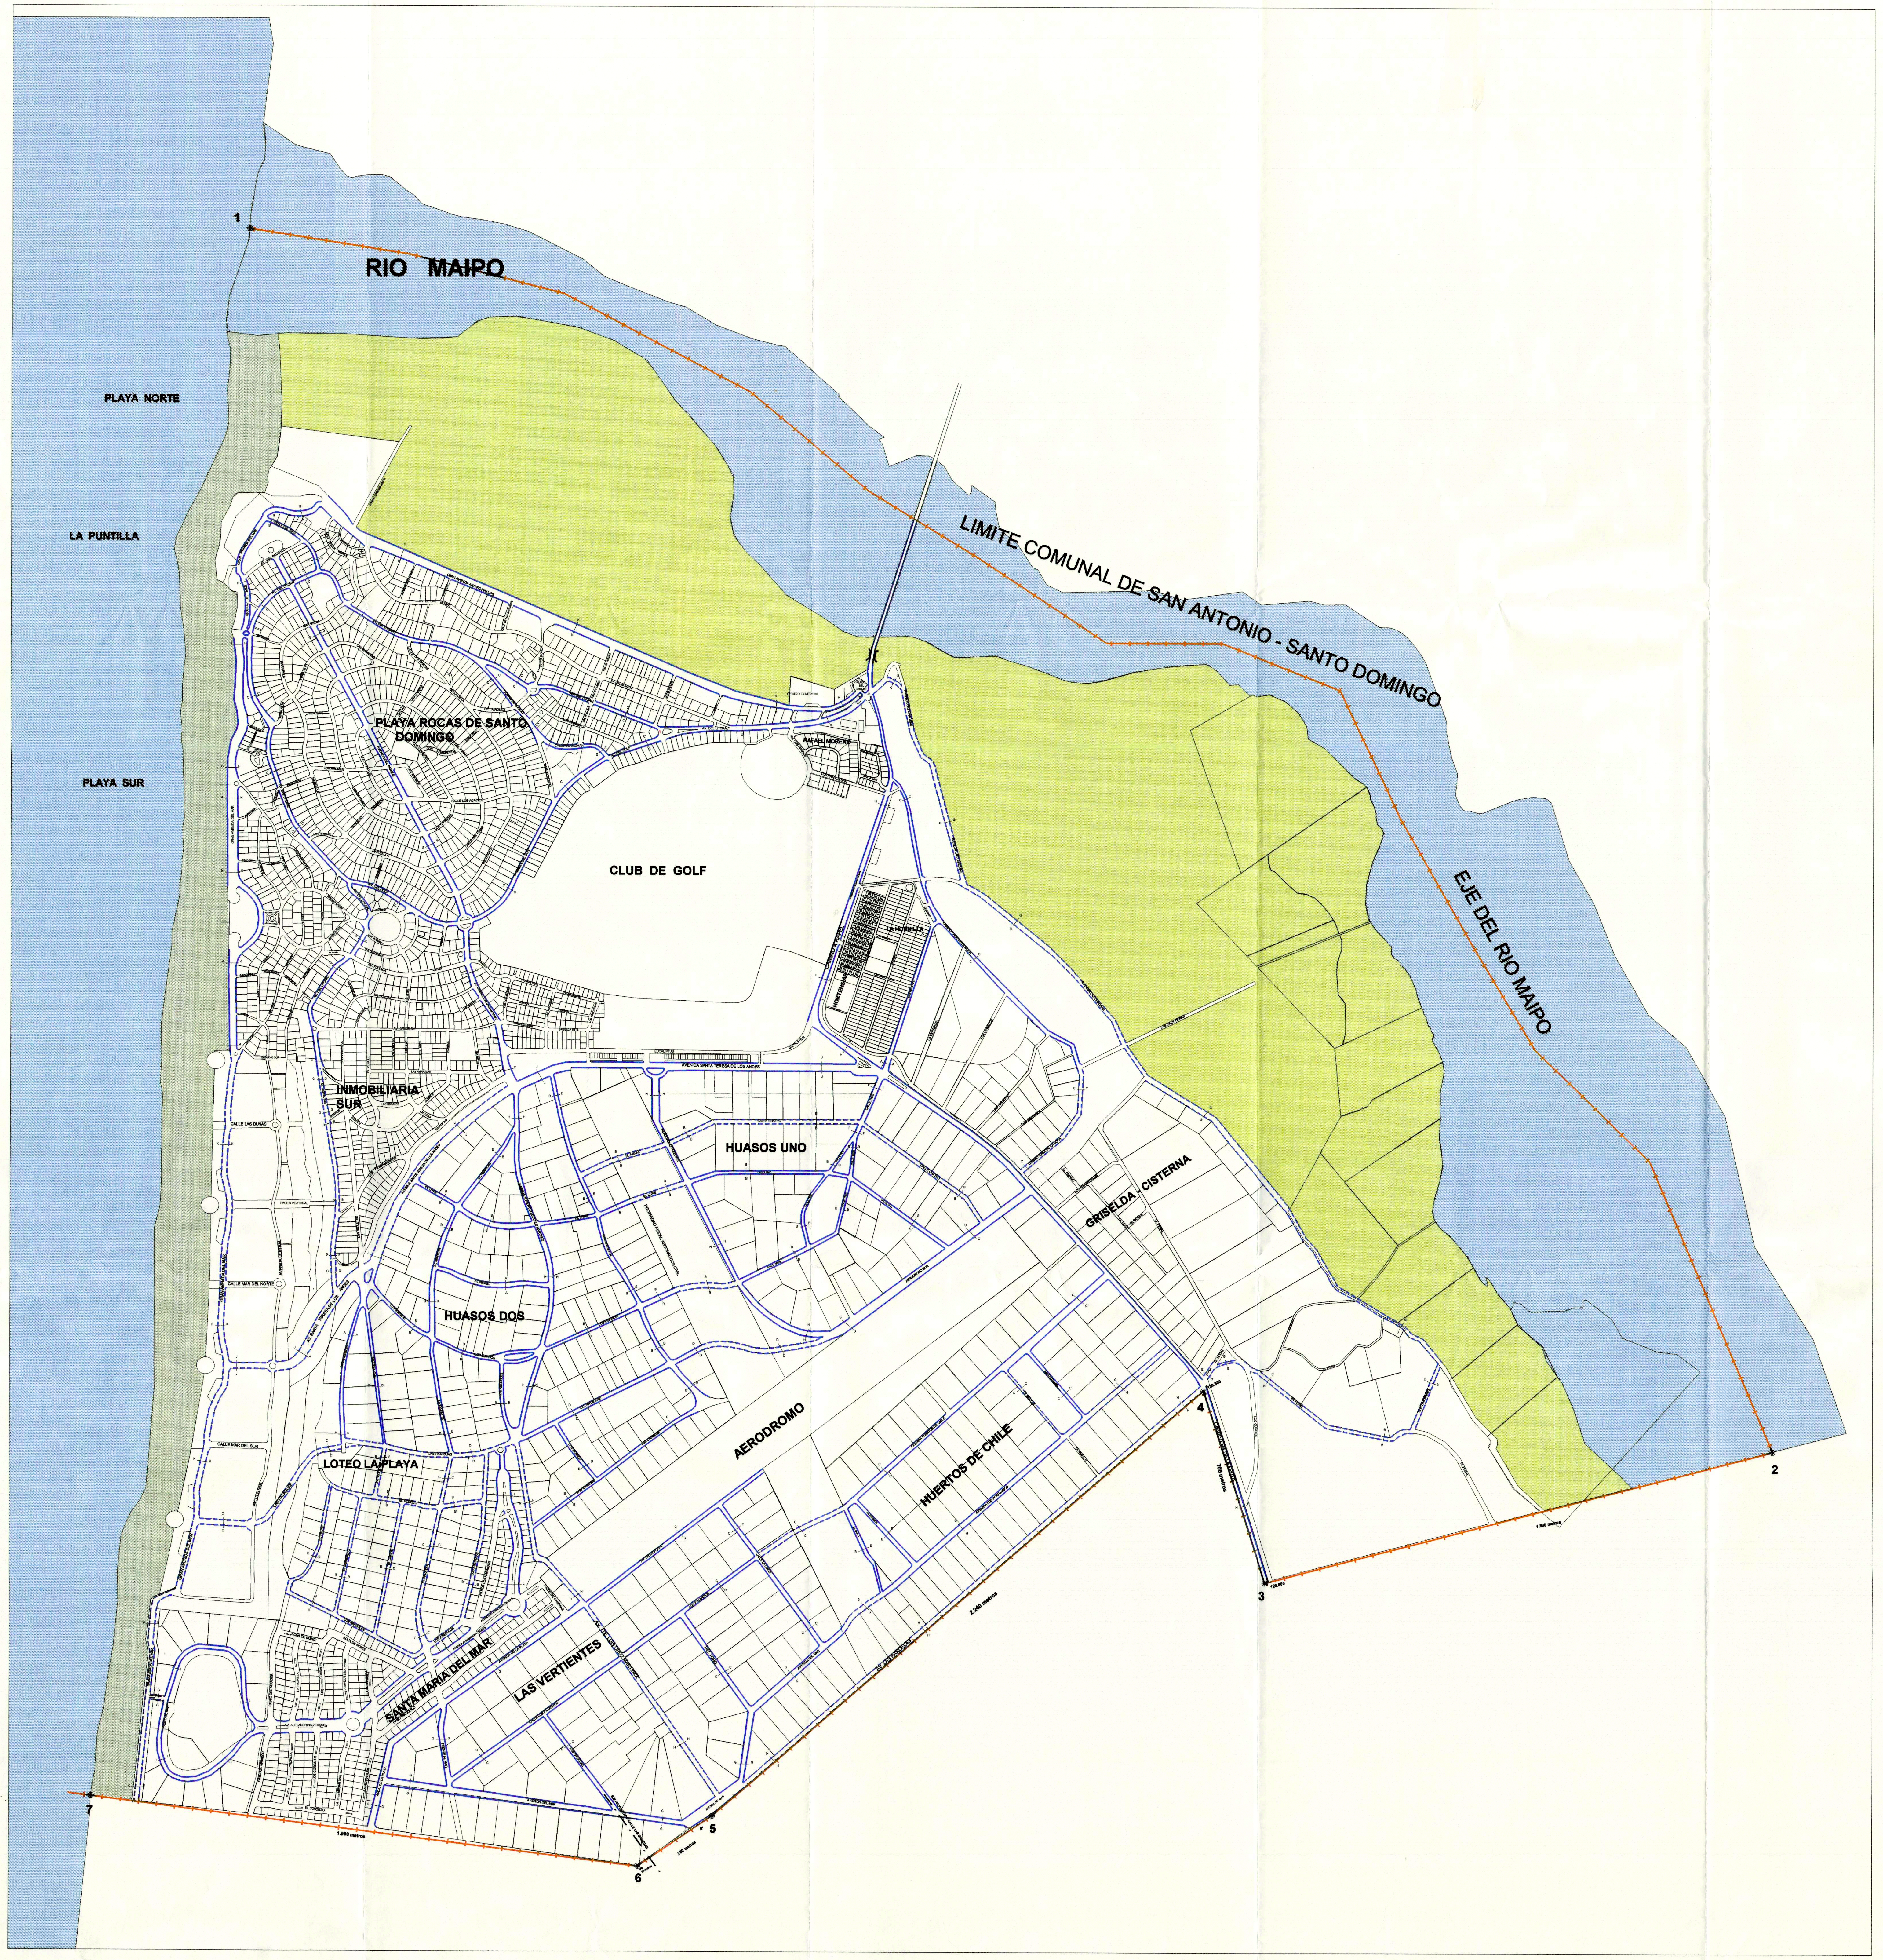

PERFILES VIALES
ESCALA 1 : 200

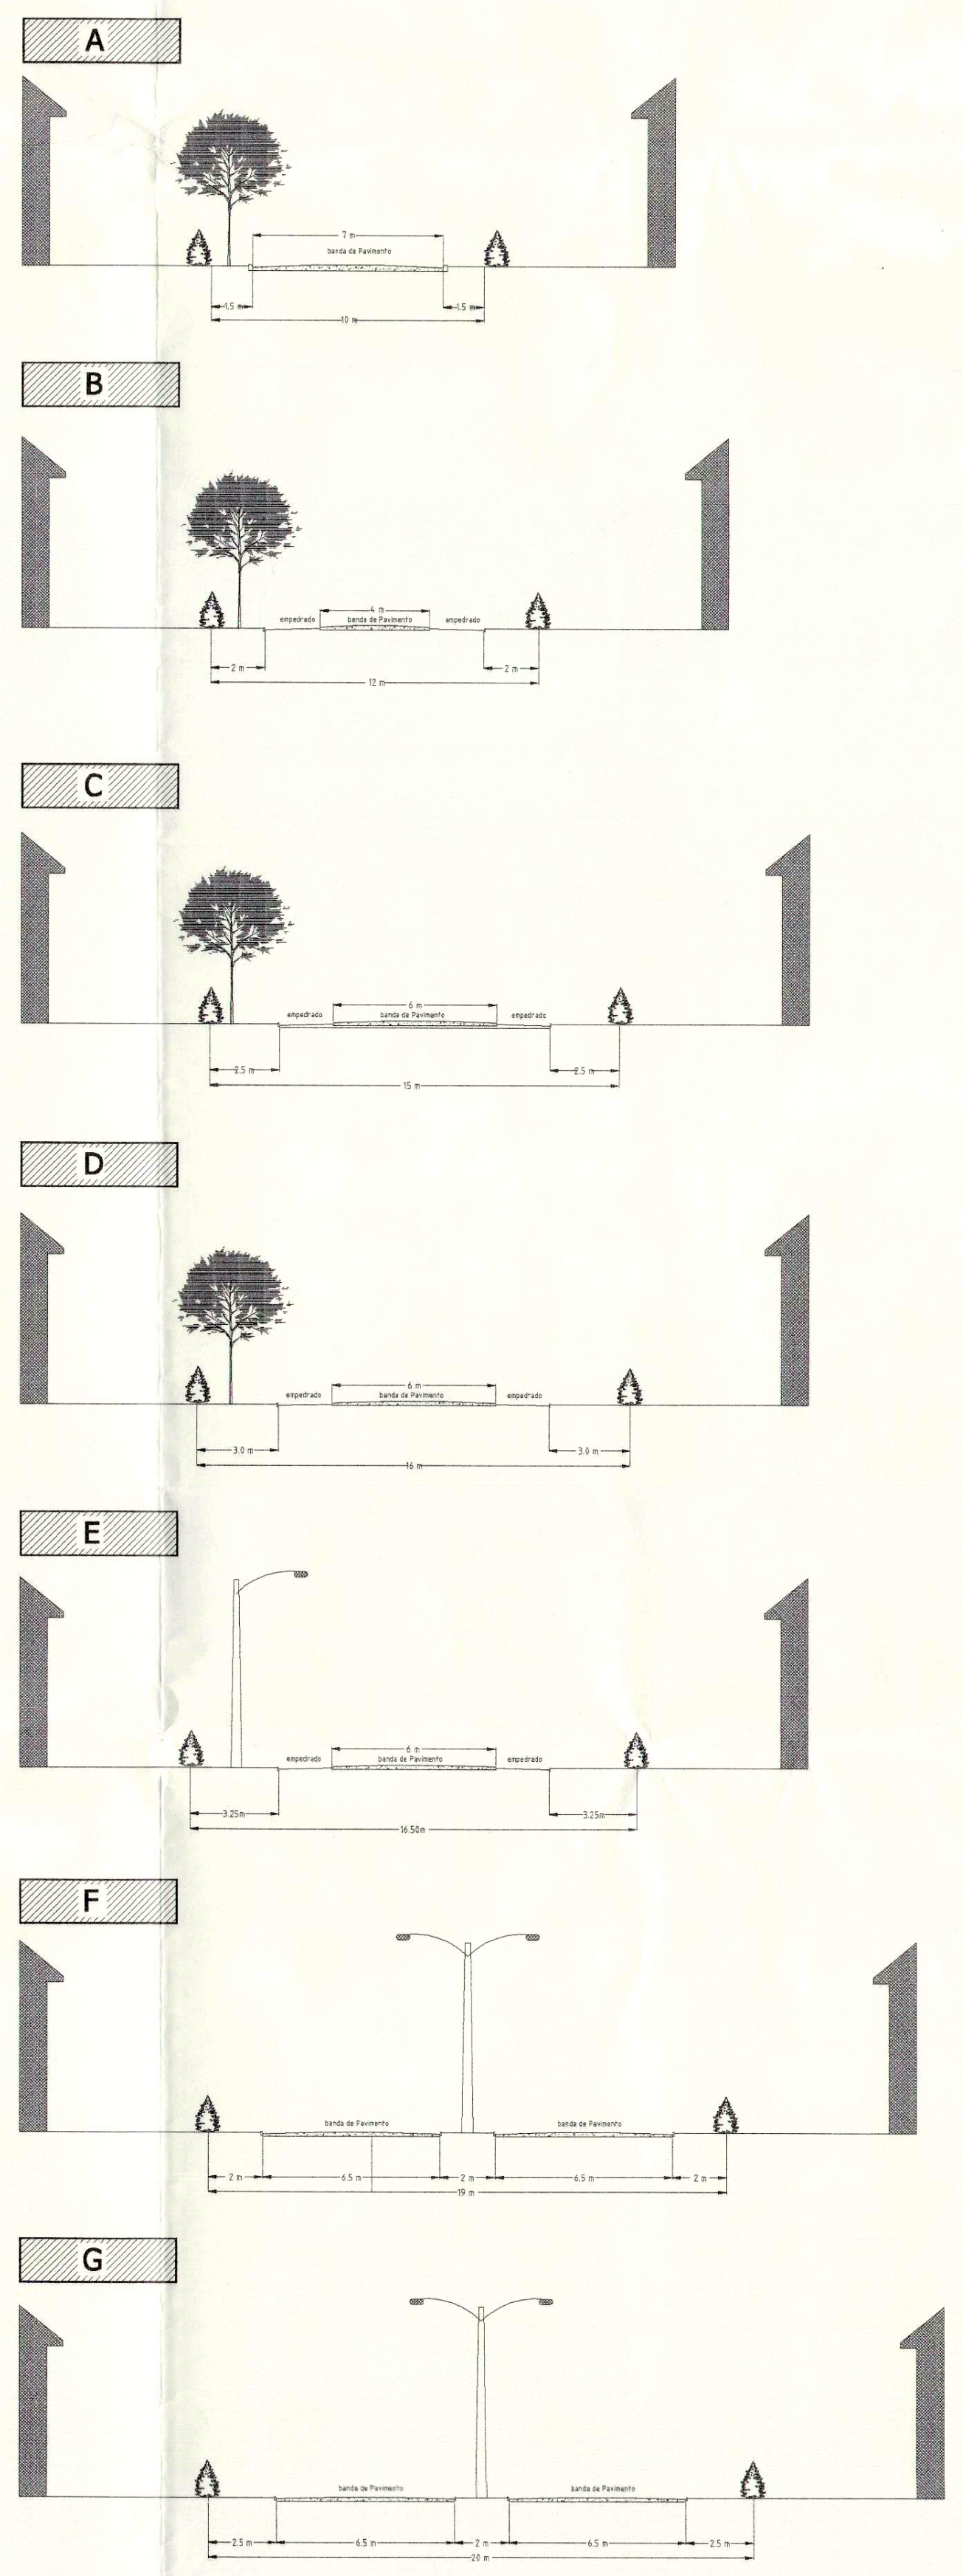

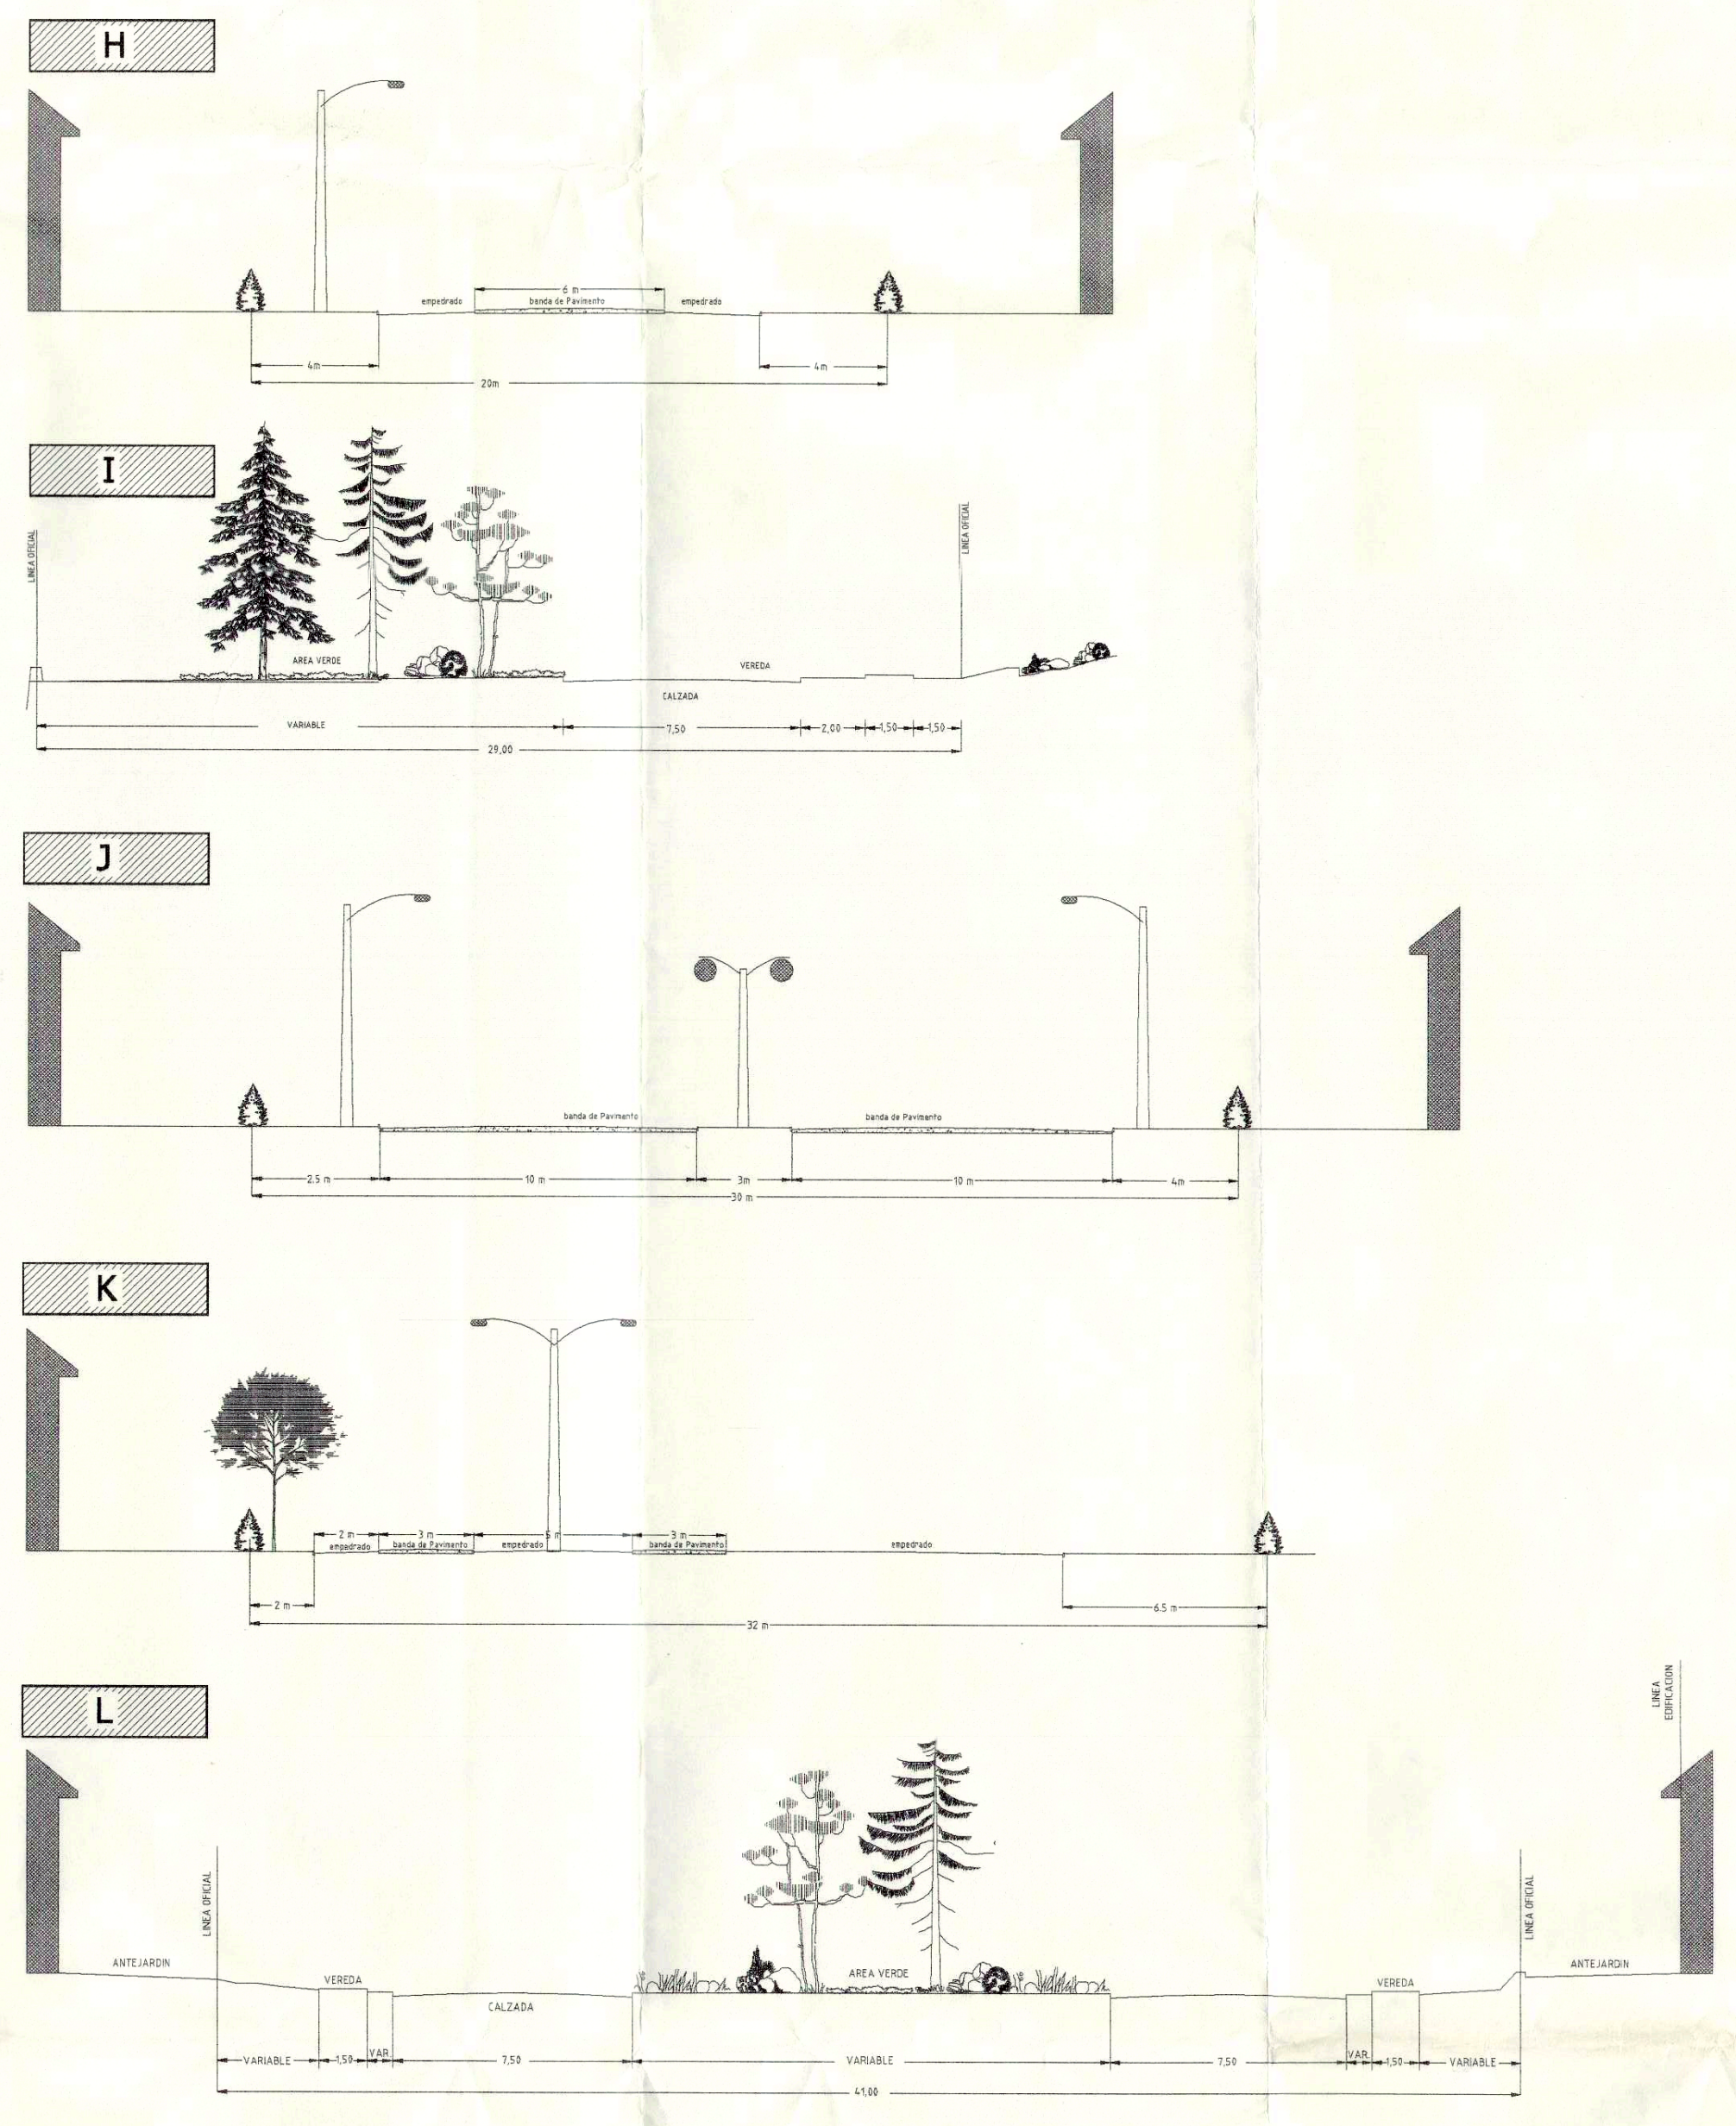

SIMBOLOGIA
ESTRUCTURACION VIAL

—	VIALIDAD NO ESTRUCTURANTE EXISTENTE
—	VIALIDAD ESTRUCTURANTE EXISTENTE
- - -	VIALIDAD ESTRUCTURANTE PROPUESTA
+++++	LIMITE URBANO

Certifico: que el presente plano es copia del similar que se encuentra agregado al final del Registro de Propiedad.- Conservador de Bienes Raíces de este Departamento bajo el Nº 459.- con fecha 08-06-2004.-
San Antonio, 08 JUN. 2004

MARIO OLATE MELO
CONSERVADOR BIENES RAICES
ARCHIVERO JUDICIAL
SAN ANTONIO

VIALIDAD

Plan Regulador Comunal de Santo Domingo	ILUSTRE MUNICIPALIDAD DE SANTO DOMINGO	SECRETARIA REGIONAL MINISTERIAL DE VIVIENDA Y URBANISMO V - REGION	GOBIERNO REGIONAL - CORE REGION DE VALPARAISO	ARCHIVO CONSERVADOR DE BIENES RAICES	PLANO: PRCSD 02
Municipalidad de Santo Domingo Comuna Parque	FERNANDO RODRIGUEZ V. ALCALDE OSVALDO REYES S. DIRECTOR DE OBRAS RENZZO ROJAS T. SECRETARIO MUNICIPAL MIGUEL AGUIRRE F. SECPLA JUAN BELLO L. GEOGRAFO ALEX DROPPELMANN P. ARQUITECTO EL SECRETARIO MUNICIPAL Y MINISTRO DE FE DEL CONCEJO MUNICIPAL, CERTIFICA QUE EL PRESENTE PLANO, MEMORIA Y ORDENANZA DEL PLAN REGULADOR COMUNAL FUE APROBADO POR ACUERDO Nº 034-011 DE FECHA 29 DE 03 DE 2001	MINISTERIO DE VIVIENDA Y URBANISMO Con usted construimos DANIEL SEPULVEDA V. ARQUITECTO SECRETARIO REGIONAL MINISTERIAL V REGION - VALPARAISO MARIA GRACIELA RAMIREZ ARQUITECTO JEFE DEPARTAMENTO DESARROLLO URBANO	RAUL ALLARD NEUMANN INTENDENTE REGIONAL RODOLFO BICKELL DUMAS SECRETARIO EJECUTIVO MINISTRO DE FE DEL CONSEJO REGIONAL DEL GOBIERNO REGIONAL REGION DE VALPARAISO, CERTIFICA QUE EL PRESENTE PLANO CORRESPONDE A LO APROBADO POR ACUERDO Nº 3614 DE ___ DE FECHA 11 Octubre 2001 DEL CONSEJO REGIONAL V - REGION		ESCALA: 1/200 1/8000 Aprox. DIBUJO: JUAN SOTO FAUNDEZ LAMINA: A B ORIENTACION: N